

JANELAS					
CÓD	QT	COMPRIMENTO	ALTURA	PEITORIL	DESCRIÇÃO
J1	5	0,6	0,5	1,6	JANELA EXISTENTE A CONSERVAR
J2	1	1	0,6	1,5	JANELA EXISTENTE A CONSERVAR
J3	21	1	1	0,8	JANELA EXISTENTE A CONSERVAR
J4	6	1	1	0,8	JANELA EM VIDRO E METAL A IMPLANTAR

PORTAS					
CÓD	QT	COMPRIMENTO	ALTURA	DESCRIÇÃO	
P1	1	0,96	2,1	PORTÃO FRONTAL EXISTENTE	
P2	1	1	2,1	PORTA EXISTENTE A CONSERVAR	
P3	7	0,8	2,1	PORTA EXISTENTE A CONSERVAR	
P4	3	0,8	2,1	PORTA EXISTENTE A CONSERVAR	
P5	1	0,8	2,1	PORTA EM MADEIRA A IMPLANTAR	


Tabela de parede		
Tipo	Área	
PAR 15cm - EXISTENTE	19,83	m²
PAR 15cm - EXISTENTE	11,13	m²
PAR 15cm - EXISTENTE	14,08	m²
PAR 15cm - EXISTENTE	17,93	m²
PAR 15cm - EXISTENTE	14,08	m²
PAR 15cm - EXISTENTE	15,09	m²
PAR 15cm - EXISTENTE	20,71	m²
PAR 15cm - MURO EXISTENTE	4,59	m²
PAR 15cm - MURO EXISTENTE	38,51	m²
PAR 15cm - MURO EXISTENTE	53,84	m²
PAR 15cm - EXISTENTE	37,84	m²
PAR 15cm - EXISTENTE	27,81	m²
PAR 15cm - EXISTENTE	58,17	m²
PAR 15cm - EXISTENTE	38,87	m²
PAR 15cm - EXISTENTE	31,54	m²
PAR 15cm - EXISTENTE	38,87	m²
PAR 15cm - EXISTENTE	40,35	m²
PAR 15cm - EXISTENTE	29,30	m²
PAR 15cm - EXISTENTE	17,84	m²
PAR 15cm - EXISTENTE	9,01	m²
PAR 15cm - EXISTENTE	6,91	m²
PAR 15cm - EXISTENTE	6,02	m²
PAR 15cm - EXISTENTE	6,02	m²
PAR 15cm - EXISTENTE	31,54	m²
PAR 15cm - MURO A CONSTRUIR	49,99	m²
PAR 15cm - MURO A CONSTRUIR	17,42	m²
PAR 15cm - MURO A CONSTRUIR	17,44	m²
PAR 15cm - EXISTENTE	30,45	m²

2 PLANTA BAIXA TÉRREO
ESCALA 1:75

- 1 PISO - A CONSERVAR.
- 2 PISO - CERÂMICA A CONSERVAR.
- 3 PISO - A IMPLANTAR.
- 1 PAREDE - PINTAR COM TINTA ACRILICA.
- 1 FORRO - A IMPLANTAR.
- 2 TELHADO EM ESTRUTURA CERÂMICA APARENTE.

* Obs:
TELHADO CERÂMICA A IMPLANTAR = 70,75 m²
LAGE A IMPLANTAR = 9,75 m²
ÁREA DE PISO A IMPLANTAR = 49,99 m²
ÁREA DE FORRO A IMPLANTAR = 49,99 m²

3 A ESCALA 1:75

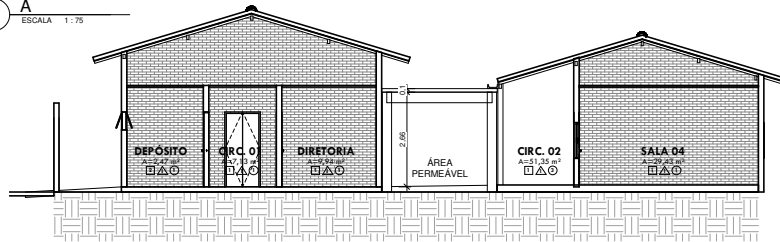

4 B ESCALA 1:75

ÁREAS			
NOME	NÍVEL	ÁREA	PERÍMETRO
CANTINA	TÉRREO	10,25 m²	13,2
CIRC. 01	TÉRREO	7,13 m²	11,3
CIRC. 02	TÉRREO	51,35 m²	52,14
DEPÓSITO	TÉRREO	2,47 m²	6,6
DIRETORIA	TÉRREO	9,84 m²	12,8
PÁTIO COBERTO	TÉRREO	47,93 m²	28,88
SALA 01	TÉRREO	48,93 m²	29,54
SALA 02	TÉRREO	17,84 m²	16,9
SALA 03	TÉRREO	29,27 m²	21,7
SALA 04	TÉRREO	29,43 m²	21,76
SALA 05	TÉRREO	29,88 m²	21,84
SALA 06	TÉRREO	28,52 m²	21,76
SALA DOS PROFESSORES	TÉRREO	49,00 m²	28
W.C. F.	TÉRREO	2,47 m²	6,6
W.C. M.	TÉRREO	2,47 m²	6,6
ÁREA PERMEÁVEL	TÉRREO	256,30 m²	105,65
Grand total: 16		623,67 m²	

NORTEPLAN - ENGENHARIA E CONSULTORIA

CLIENTE: PREFEITURA MUNICIPAL DE SÃO MIGUEL DA BAIXA GRANDE - PI
LOCAL: LOCALIDADE CABRAL, S.M. DA BAIXA GRANDE

PROJETO: E.M. NOSSA S. DA CONCEIÇÃO
ART:

DESCRIÇÃO: PLANTA BAIXA, CORTES A e B

PROJETISTA: Jucelino N. de Moura Filho
CREA 191/160202

CONVÊNIO Nº: SACOS DE CAMPO, JESUS SOUSA
DESENHO: ARO DOUGLAS
FORMATO: A1
REVISÃO: 00
DATA: JUL/2022

ESCALA: 1:75
FOLHA Nº: P2
TOTAL: 4