

JANELAS					
CÓD	QT	COMPRIMENTO	ALTURA	PEITORIL	DESCRIÇÃO
J1	5	0,6	0,5	1,6	JANELA EXISTENTE A CONSERVAR
J2	1	1	0,6	1,5	JANELA EXISTENTE A CONSERVAR
J3	21	1	1	0,8	JANELA EXISTENTE A CONSERVAR
J4	6	1	1	0,8	JANELA EM VIDRO E METAL A IMPLANTAR

PORTAS					
CÓD	QT	COMPRIMENTO	ALTURA	DESCRIÇÃO	
P1	1	0,96	2,1	PORTAO FRONTAL EXISTENTE	
P2	1	1	2,1	PORTA EXISTENTE A CONSERVAR	
P3	7	0,8	2,1	PORTA EXISTENTE A CONSERVAR	
P4	3	0,8	2,1	PORTA EXISTENTE A CONSERVAR	
P5	1	0,8	2,1	PORTA EM MADEIRA A IMPLANTAR	

Tabela de parede		Área
Typo		
PAR 15cm - EXISTENTE		19,83 m²
PAR 15cm - EXISTENTE		11,13 m²
PAR 15cm - EXISTENTE		14,08 m²
PAR 15cm - EXISTENTE		17,90 m²
PAR 15cm - EXISTENTE		14,08 m²
PAR 15cm - EXISTENTE		15,09 m²
PAR 15cm - EXISTENTE		20,71 m²
PAR 15cm - MURO EXISTENTE		4,59 m²
PAR 15cm - MURO EXISTENTE		38,51 m²
PAR 15cm - MURO EXISTENTE		53,04 m²
PAR 15cm - EXISTENTE		37,84 m²
PAR 15cm - EXISTENTE		27,81 m²
PAR 15cm - EXISTENTE		68,17 m²
PAR 15cm - EXISTENTE		58,87 m²
PAR 15cm - EXISTENTE		31,54 m²
PAR 15cm - EXISTENTE		38,87 m²
PAR 15cm - EXISTENTE		40,35 m²
PAR 15cm - EXISTENTE		29,30 m²
PAR 15cm - EXISTENTE		17,84 m²
PAR 15cm - EXISTENTE		9,01 m²
PAR 15cm - EXISTENTE		6,91 m²
PAR 15cm - EXISTENTE		6,02 m²
PAR 15cm - EXISTENTE		31,54 m²
PAR 15cm - MURO A CONSTRUIR		49,99 m²
PAR 15cm - MURO A CONSTRUIR		17,42 m²
PAR 15cm - MURO A CONSTRUIR		17,84 m²
PAR 15cm - EXISTENTE		30,45 m²

2 PLANTA BAIXA TÉRREO
ESCALA 1:75

- 1 PISO - A CONSERVAR.
- 2 PISO - CERÂMICA A CONSERVAR.
- 3 PISO - A IMPLANTAR.
- 1 PAREDE - PINTAR COM TINTA ACRILICA.
- 1 FORRO - A IMPLANTAR.
- 2 TELHADO EM ESTRUTURA CERÂMICA APARENTE.

* Obs:

TELHADO CERÂMICA A IMPLANTAR = 70,75 m²

LAGE A IMPLANTAR = 9,75 m²

ÁREA DE PISO A IMPLANTAR = 49,99 m²

ÁREA DE FORRO A IMPLANTAR = 49,99 m²




NORTEPLAN - ENGENHARIA E CONSULTORIA

CLIENTE:	PREFEITURA MUNICIPAL DE SÃO MIGUEL DA BAIXA GRANDE - PI			LOCAL:	LOCALIDADE CABRAL, S.M. DA BAIXA GRANDE
PROJETO:	E.M. NOSSA S. DA CONCEIÇÃO			ART:	
DESCRIÇÃO:	PLANTA BAIXA, CORTES A e B				
PROJETISTA:	CONVENIO Nº:	ESCALA:			
Joséilton N. de Moura Filho		1:75			
CREA 191/160202	SITIO DE CAMPO:	DESCRIÇÃO:	FORMATO:	REVISÃO:	DATA:
	JESUS SOUSA	ARO DOUGLAS	A1	00	JUL/2022
					P2



3 A ESCALA 1:75

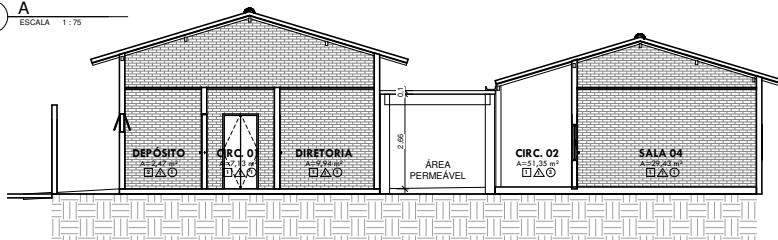

4 B ESCALA 1:75

ÁREAS			
NOME	NÍVEL	ÁREA	PERÍMETRO
CANTINA	TÉRREO	10,25 m²	13,2
CIRC. 01	TÉRREO	7,13 m²	11,3
CIRC. 02	TÉRREO	51,35 m²	52,14
DEPÓSITO	TÉRREO	2,47 m²	6,6
DIRETORIA	TÉRREO	9,84 m²	12,8
PÁTIO COBERTO	TÉRREO	47,93 m²	28,98
SALA 01	TÉRREO	48,93 m²	29,54
SALA 02	TÉRREO	17,84 m²	16,9
SALA 03	TÉRREO	29,27 m²	21,7
SALA 04	TÉRREO	29,43 m²	21,76
SALA 05	TÉRREO	29,88 m²	21,84
SALA 06	TÉRREO	28,52 m²	21,56
SALA DOS PROFESSORES	TÉRREO	49,00 m²	28
W.C. F.	TÉRREO	2,47 m²	6,6
W.C. M.	TÉRREO	2,47 m²	6,6
ÁREA PERMEÁVEL	TÉRREO	256,30 m²	105,65
Grand total:	16	623,67 m²	