




3 A
ESCALA 1:100

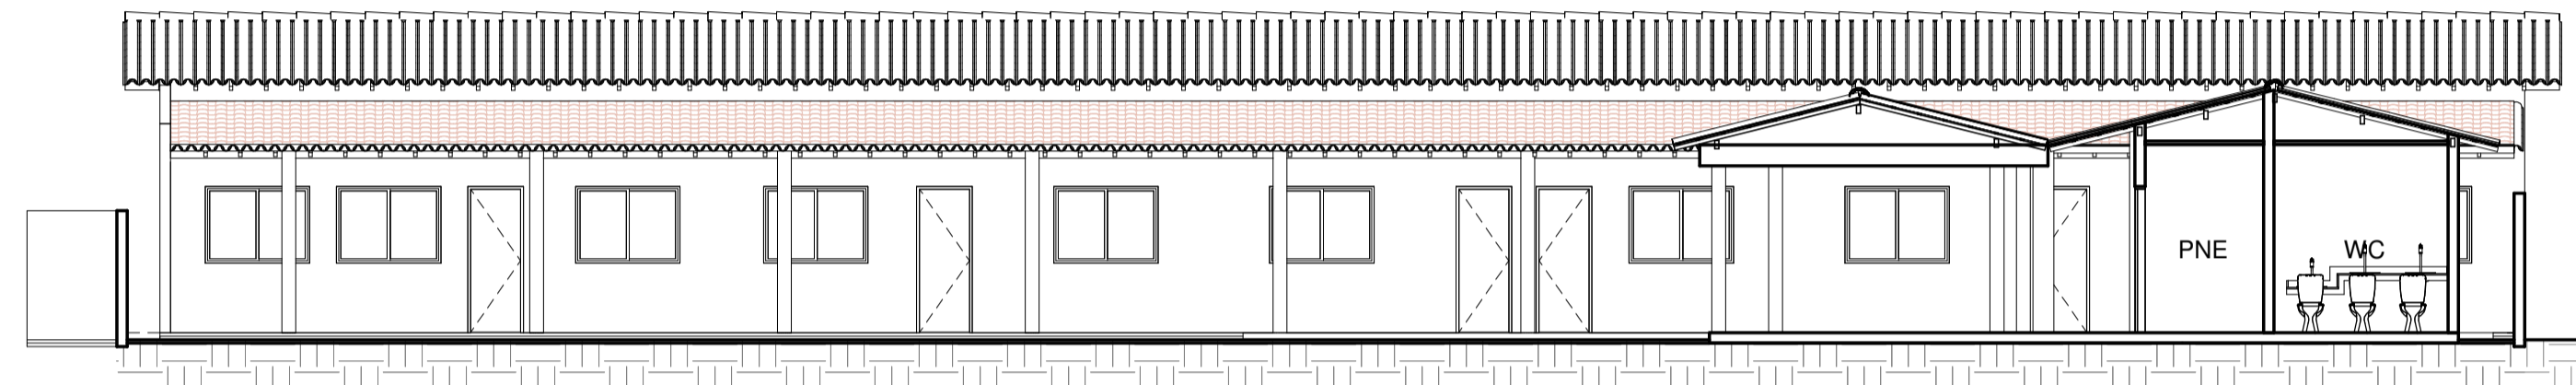

4 B
ESCALA 1:100

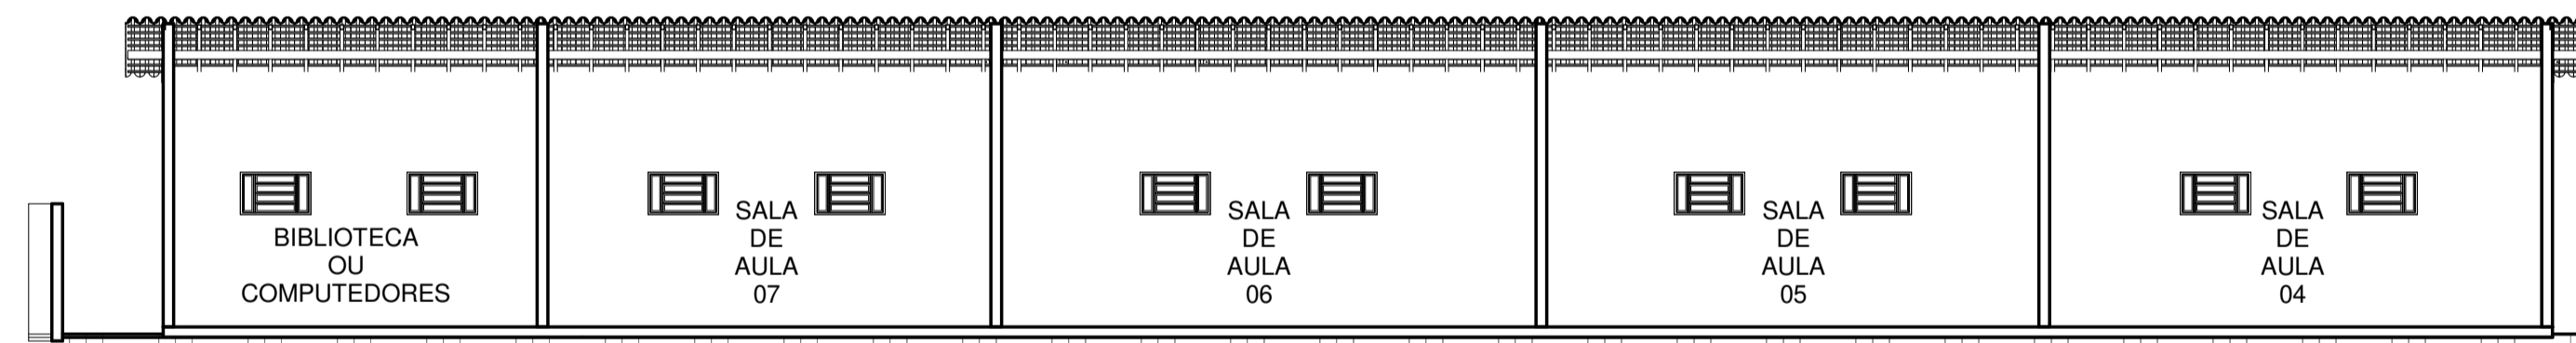

5 C
ESCALA 1:100

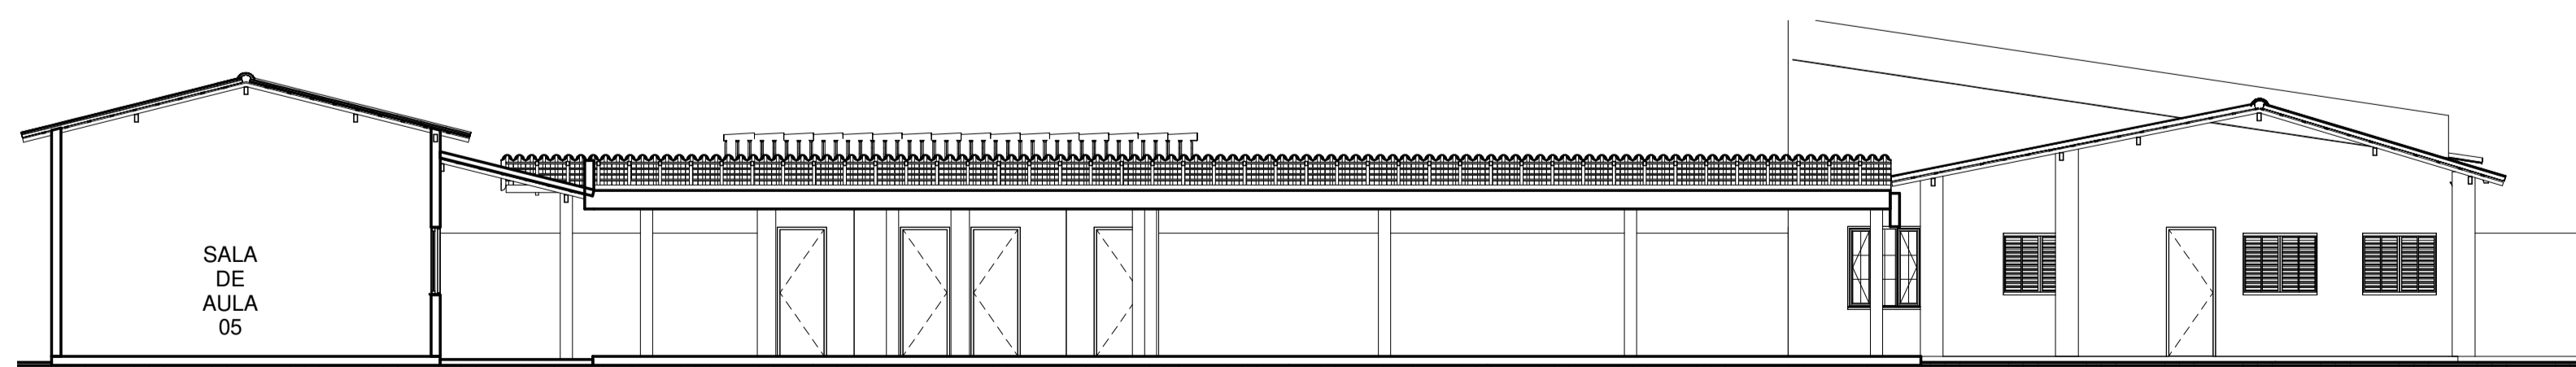

6 D
ESCALA 1:100



NORTEPLAN - ENGENHARIA E CONSULTORIA

CLIENTE:		PREFEITURA MUNICIPAL SÃO MIGUEL DA BAIXA GRANDE			
PROJETO:		REFORMA DA ESCOLA MANUEL		LOCAL: Pi-225 Praça São Miguel,45	
DESCRIÇÃO:		CORTES A,B e C		ART:	
PROJETISTA:	CONVÊNIO Nº				ESCALA:
Jesús S. de Sousa Filho Eng. Civil CREA 191/190206	Nº				1:100
DADOS DE CAMPO:	DESENHO:	FORMATO:	REV.:	DATA:	PRANCHA Nº:
JESUS SOUSA	ARQ.SHELDON	A1	00	JUL/2022	P3 04