




5 FACHADA FRONTAL
ESCALA 1:75

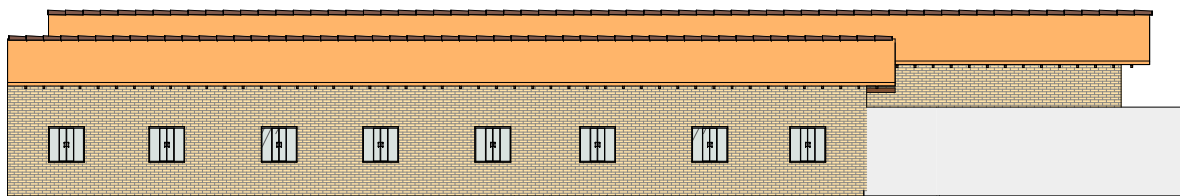

6 FACHADA POSTERIOR
ESCALA 1:75

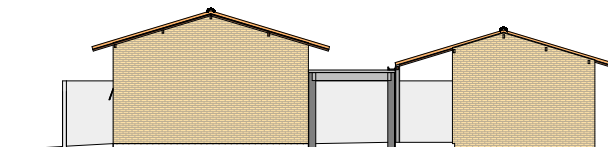

7 FACHADA DIREITA
ESCALA 1:100

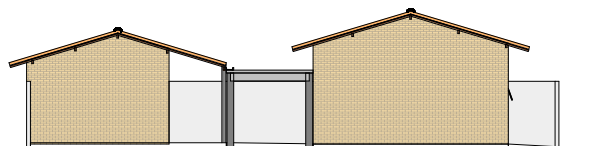

8 FACHADA ESQUERDA
ESCALA 1:100



NORTEPLAN - ENGENHARIA E CONSULTORIA

CLIENTE:		PREFEITURA MUNICIPAL DE SÃO MIGUEL DA BAIXA GRANDE - PI	
PROJETO:		E.M. NOSSA S. DA CONCEIÇÃO	
LOCAL:		LOCALIDADE CABRAL S.M. DA BAIXA GRANDE	
DESCRIÇÃO:		FACHADAS	
PROJETISTA:		CONVÊNIO Nº:	
Júlio César N. de Moura Filho Eng. Civil CREA 19116/2020		Nº: 00	
SÍTIOS DE CAMPO:		DECORADO:	
JESUS SOUSA		ARO DOUGLAS	
FORMATO:		REVISÃO:	
A1		00	
DATA:		BRANCO Nº:	
JUL/2022		P3	
ESCALA:		4	
Como Indicado			