




5 FACHADA FRONTAL  
ESCALA 1:75

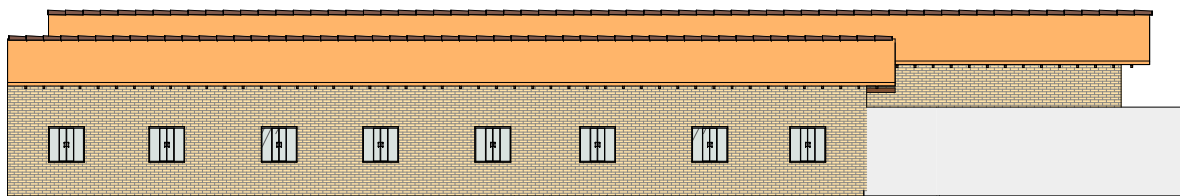

6 FACHADA POSTERIOR  
ESCALA 1:75

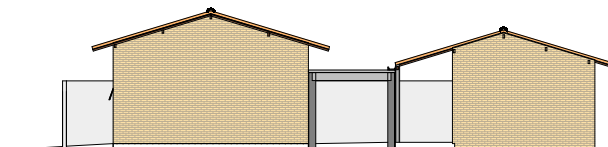

7 FACHADA DIREITA  
ESCALA 1:100

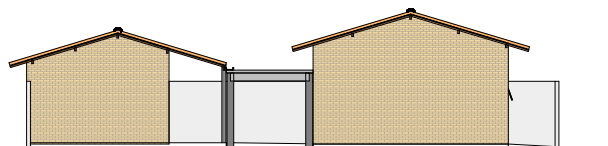

8 FACHADA ESQUERDA  
ESCALA 1:100



**NORTEPLAN - ENGENHARIA E CONSULTORIA**

CLIENTE:		PREFEITURA MUNICIPAL DE SÃO MIGUEL DA BAIXA GRANDE - PI			
PROJETO:		E.M. NOSSA S. DA CONCEIÇÃO		LOCAL: LOCALIDADE CABRAL S.M. DA BAIXA GRANDE	
DESCRIÇÃO:		FACHADAS			
PROJETISTA:	CONVÊNIO Nº:	ESCALA:		Como Indicado	
Josélio N. de Moura Filho Eng. Civil CREA 19116/2002	01	01		01	
SACOS DE CAMPO:	DESENHO:	FORMATO:	REVISÃO:	DATA:	BRANCO Nº:
JESUS SOUSA	ARO DOUGLAS	A1	00	JUL/2022	P3
					4