




3 A
ESCALA 1:100

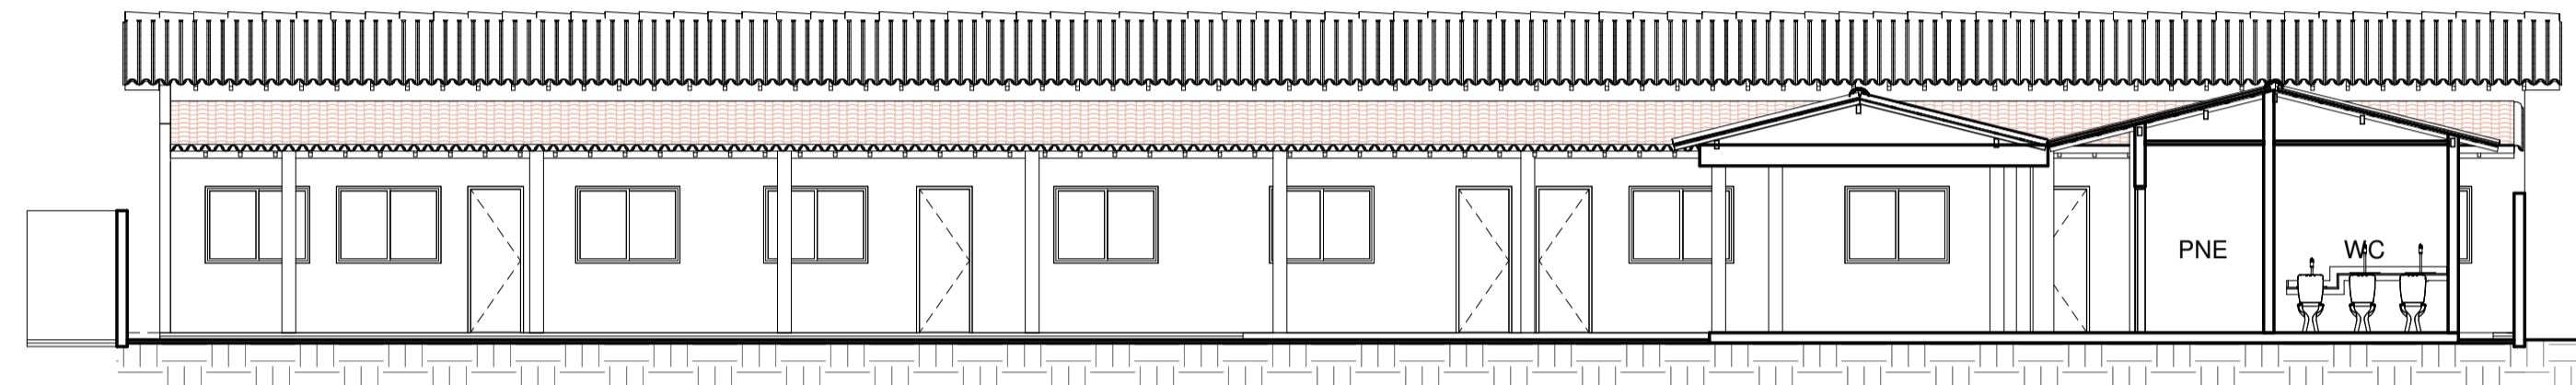

4 B
ESCALA 1:100

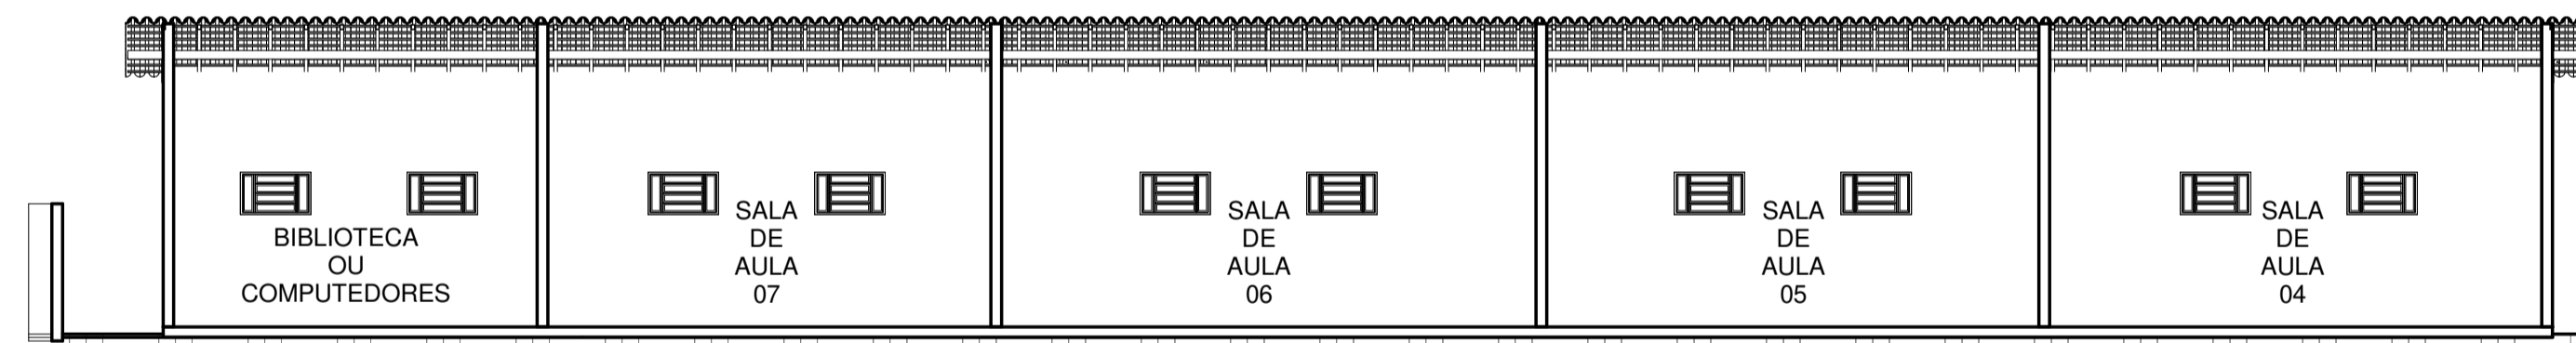

5 C
ESCALA 1:100

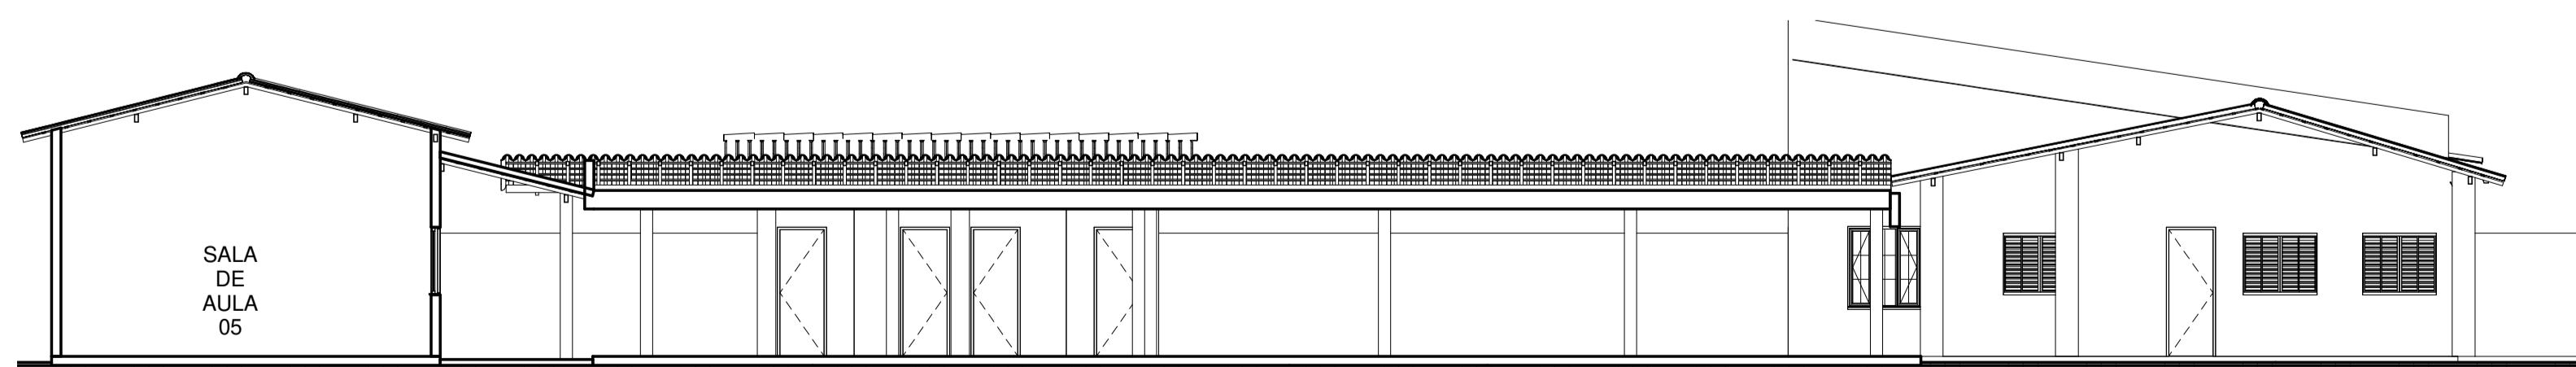

6 D
ESCALA 1:100



NORTEPLAN - ENGENHARIA E CONSULTORIA

CLIENTE:		PREFEITURA MUNICIPAL SÃO MIGUEL DA BAIXA GRANDE			
PROJETO:		REFORMA DA ESCOLA MANUEL		LOCAL: PI-225 Praça Sao Miguel,45	
DESCRIÇÃO:		CORTES A,B e C		ART:	
PROJETISTA:	CONVÊNIO Nº				ESCALA:
<small>José Roberto de Sousa Filho Eng. Civil CREA 191/190206</small>	Nº	DADOS DE CAMPO:	DESENHO:	FORMATO:	REV. DATA:
		JESUS SOUSA	ARQ.SHELDON	A1	00 JUL/2022
					PRANCHA Nº:
					P3 04