


4 A
ESCALA 1:50

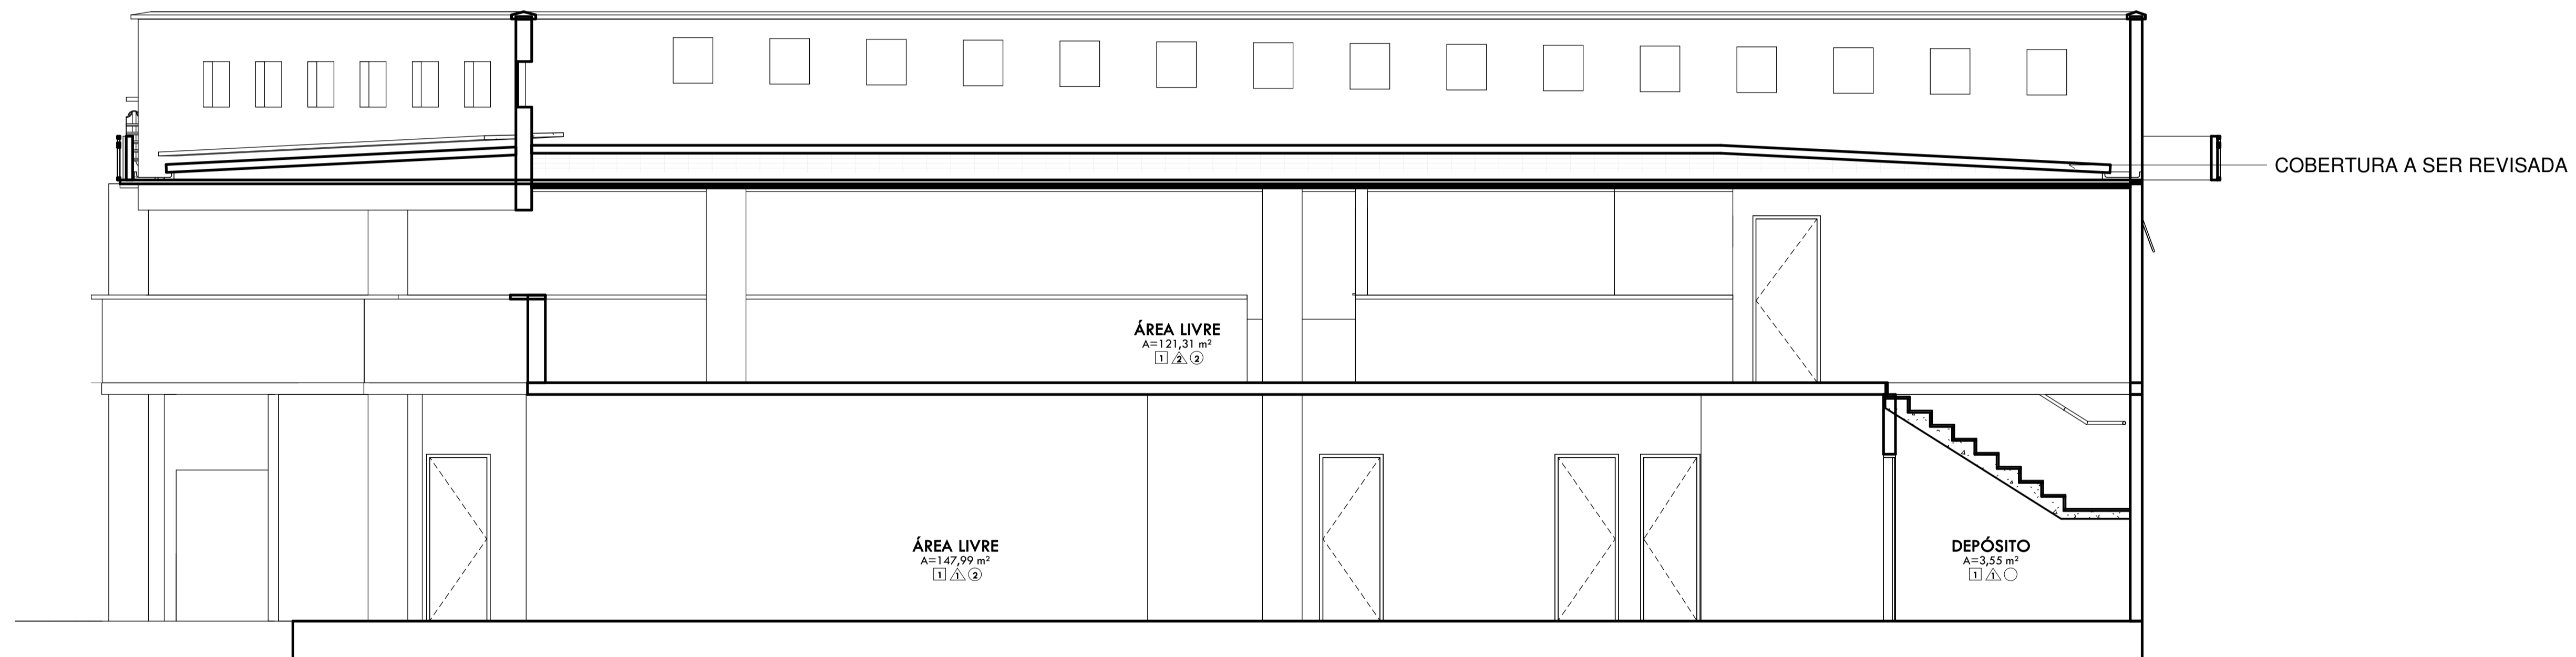

5 B
ESCALA 1:50



6 C
ESCALA 1:50



NORTEPLAN - ENGENHARIA E CONSULTORIA

| | | | |
|---|-------------------------|---|----------------------|
| CLIENTE: PREFEITURA MUNICIPAL DE SÃO MIGUEL DA BAIXA GRANDE | | LOCAL: Av. Júlio Teixeira, São Miguel da Baixa Grande - PE | |
| PROJETO: REFORMA DA RODAVIÁRIA | | ART: | |
| DESCRIÇÃO: CORTES A, B e C | | | |
| PROJETISTA: Cláudio Magno da Lima Melo Engenheiro Civil RN 151195380/CREA-PE | CONVÊNIO N°: N° | ESCALA: 1:50 | FRANCHA N°: P3 05 |
| DADOS DE CAMPO: JESUS SOUSA | DESENHO: ARG.SHELDON | FORMATO: A1 | REV.: 00 |
| DATA: FEV/2022 | | | |